



SÁRPILIS KÖZSÉG TELEPÜLÉSRENDEZÉSI TERVE BELTERÜLETI SZABÁLYOZÁSI TERV M=1:2000

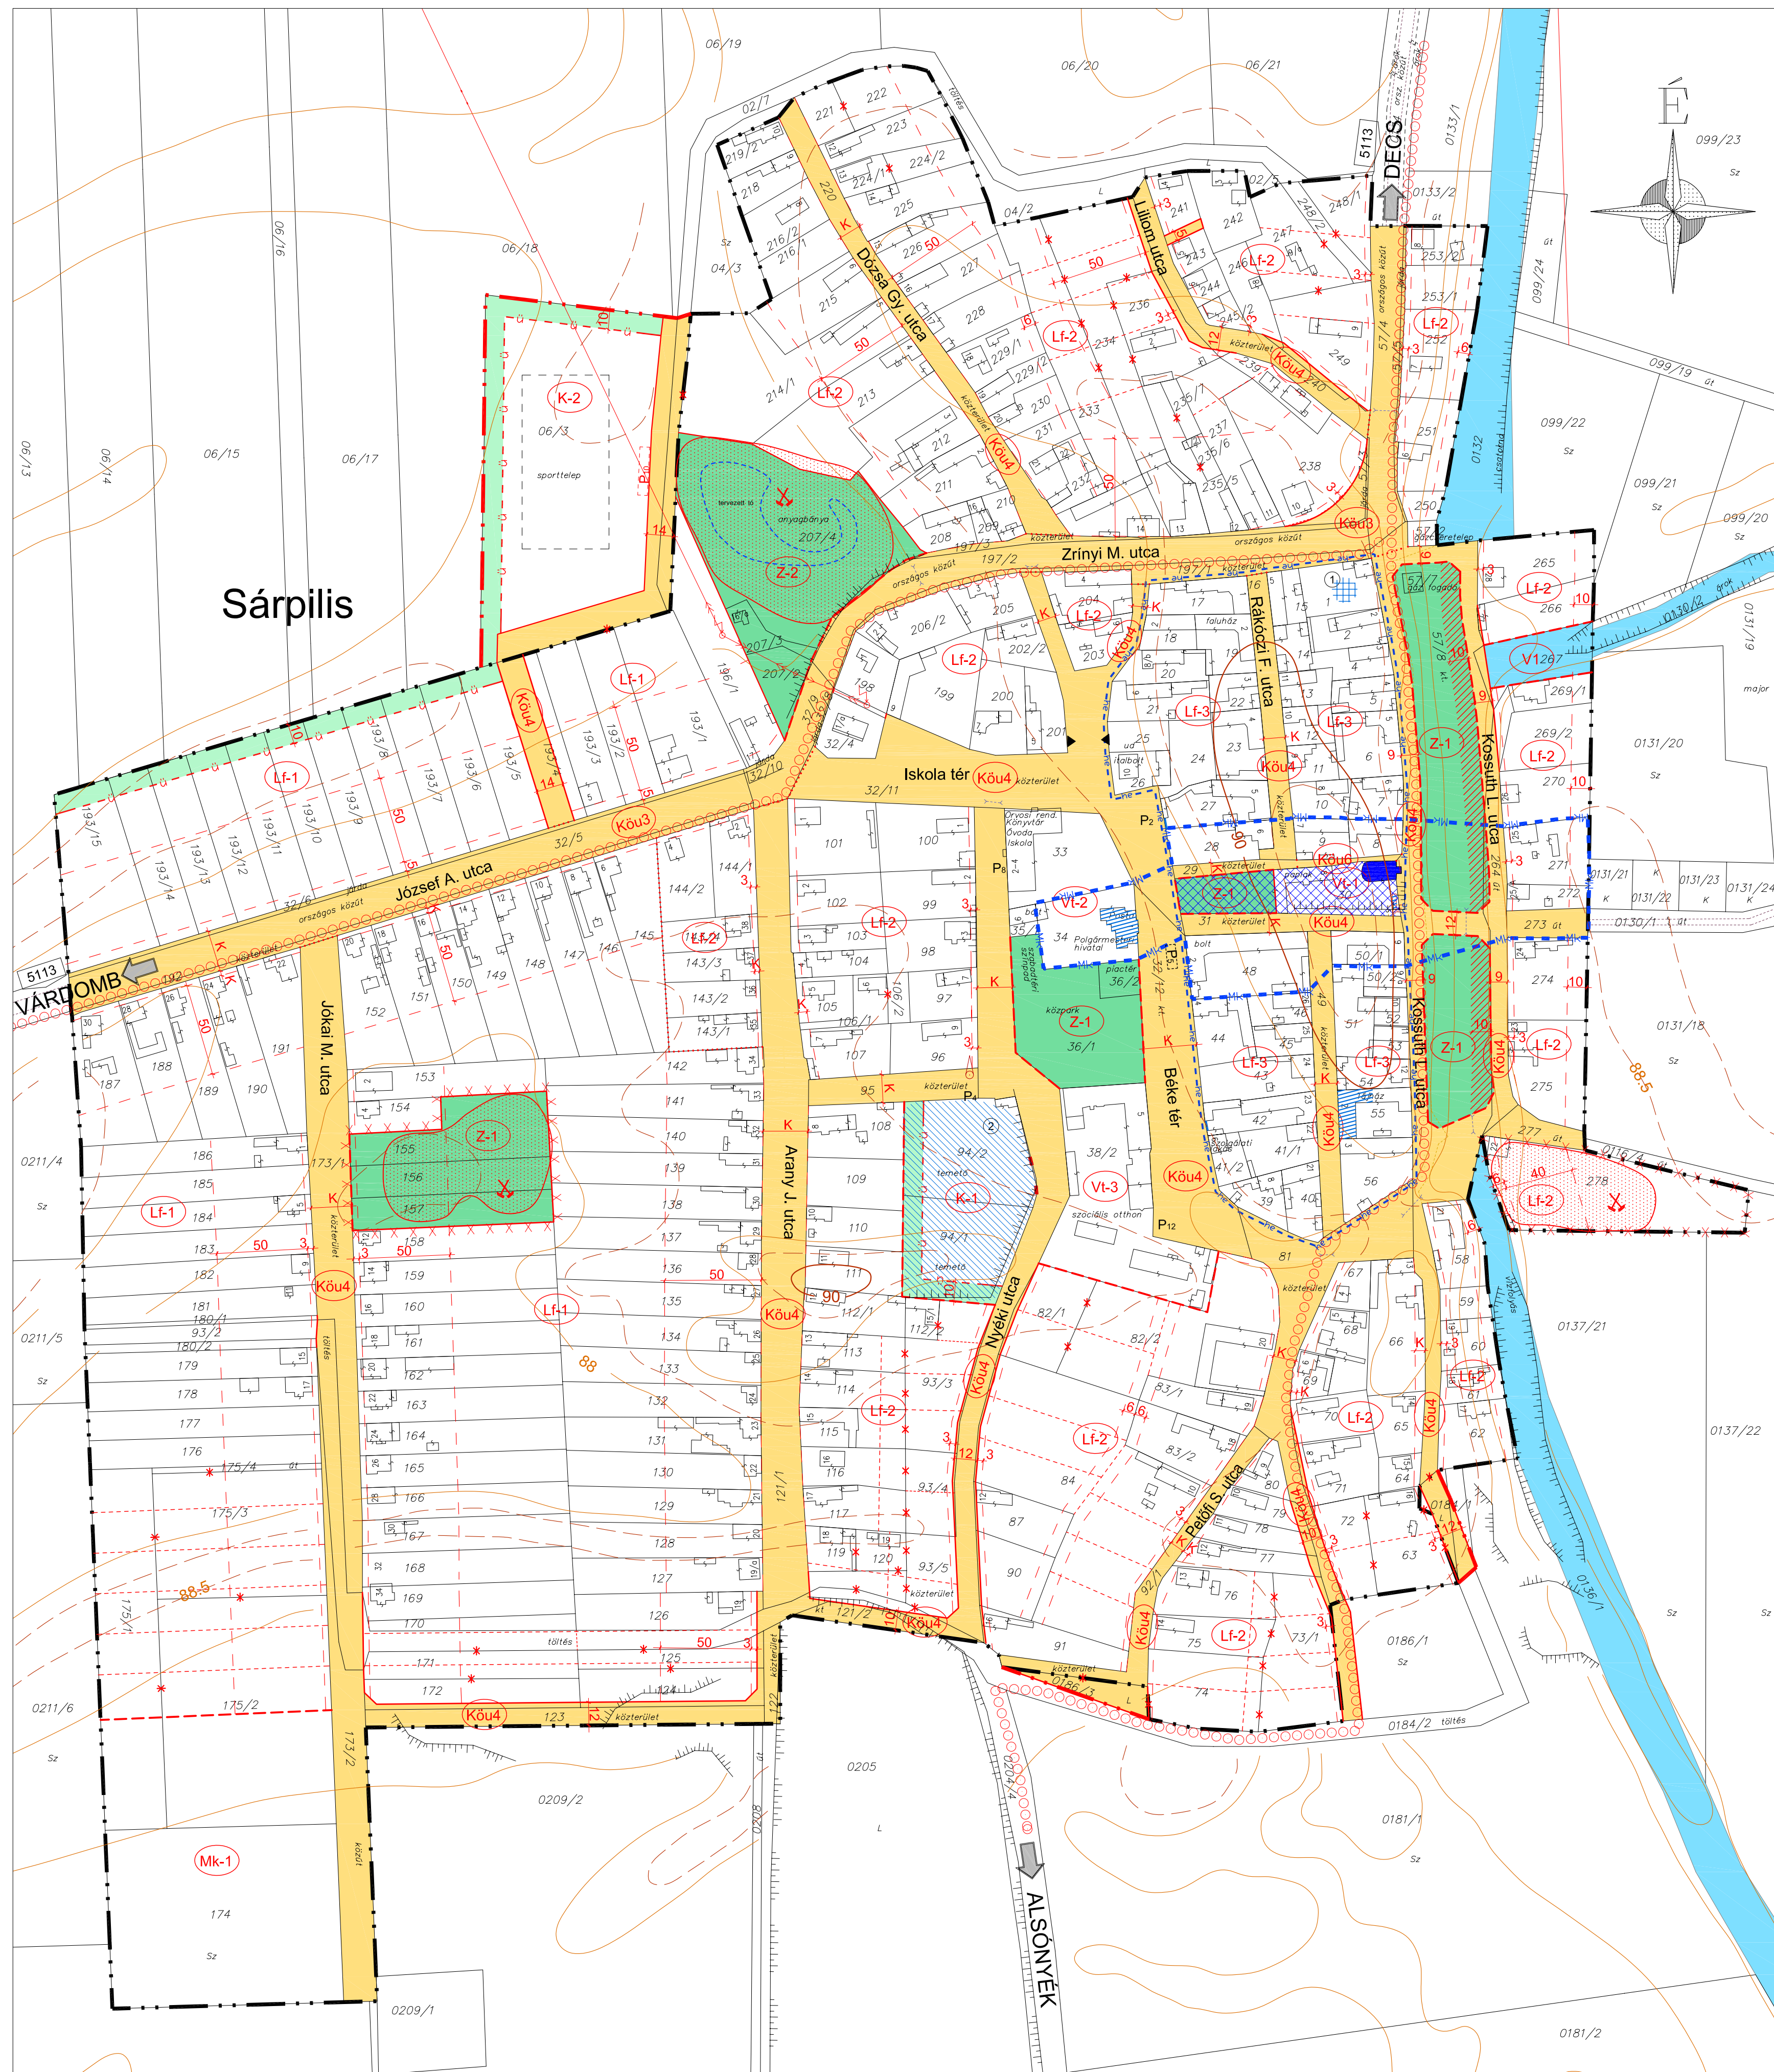

JELMAGYARÁZAT

	BELTERÜLET HATÁRA		BÉÉPÍTÉSRE NEM SZÁNT TERÜLETEK
	TERVEZETT BELTERÜLET HATÁRA		KÖZLEKEDÉSI TERÜLET
	TERVEZETT SZABÁLYOZÁSI VONAL		MEZŐGAZDASÁGI TERÜLET, KERTES
	TERÜLETFELHASZNÁLÁSI EGYSÉG HATÁRA		ZÖLDTERÜLET
	ÉPÍTÉSI ÖVEZET, ÖVEZET HATÁR		VÍZGAZDÁLKODÁSI TERÜLET
	ÉPÍTÉSI HATÁRVONAL		ÉRTÉKVÉDELEM
	FELTÉTEL TELJESÍTÉSÉHEZ KÖTÖTT TERÜLET HATÁRA		MŰEMLEK
	BEÜLTETÉSI KÖTELEZETTSÉG HATÁRA ÉS TERÜLETE		MŰEMLEKI KÖRNYEZET HATÁRA
	NEM BÉÉPÍTHETŐ TERÜLET		MŰEMLEK TELKE
	MEGSZÜNTETŐ JEL		HELYI ÉRTÉKVÉDELMI TERÜLET HATÁRA
	IRÁNYADÓ TELEKHATÁR		HELYI MŰVI ÉRTÉK
	SZINTBENI GÉPJÁRMŰTÁROLÓ HATÁRA ÉS FÉRŐHELYSZÁMA		RÉGÉSZETI LELŐHELY
	MÉRETEZÉS		RÉGÉSZETI ÉRDEKŰ TERÜLET
	TERÜLETFELHASZNÁLÁSI MÓDOK		RÉGÉSZETI SORSZÁM
	BÉÉPÍTÉSRE SZÁNT TERÜLETEK		EGYÉB
	VI- TELEPÜLÉSKÖZPONT VEGYES		ELEKTROMOS VEZETÉK
	LF- FALUSIAS LAKÓTERÜLET		FELHAGYOTT BÁNYA
	K- KÜLÖNLEGES TERÜLET		KERÉKPÁRÚT
			TERVEZETT TÓ KÖRNVONALA
			BUSZMEGÁLLÓ
			FŐSZINTVONAL
			MELLÉKSZINTVONAL
			SEGÉDSZINTVONAL
			RÉZSŰ

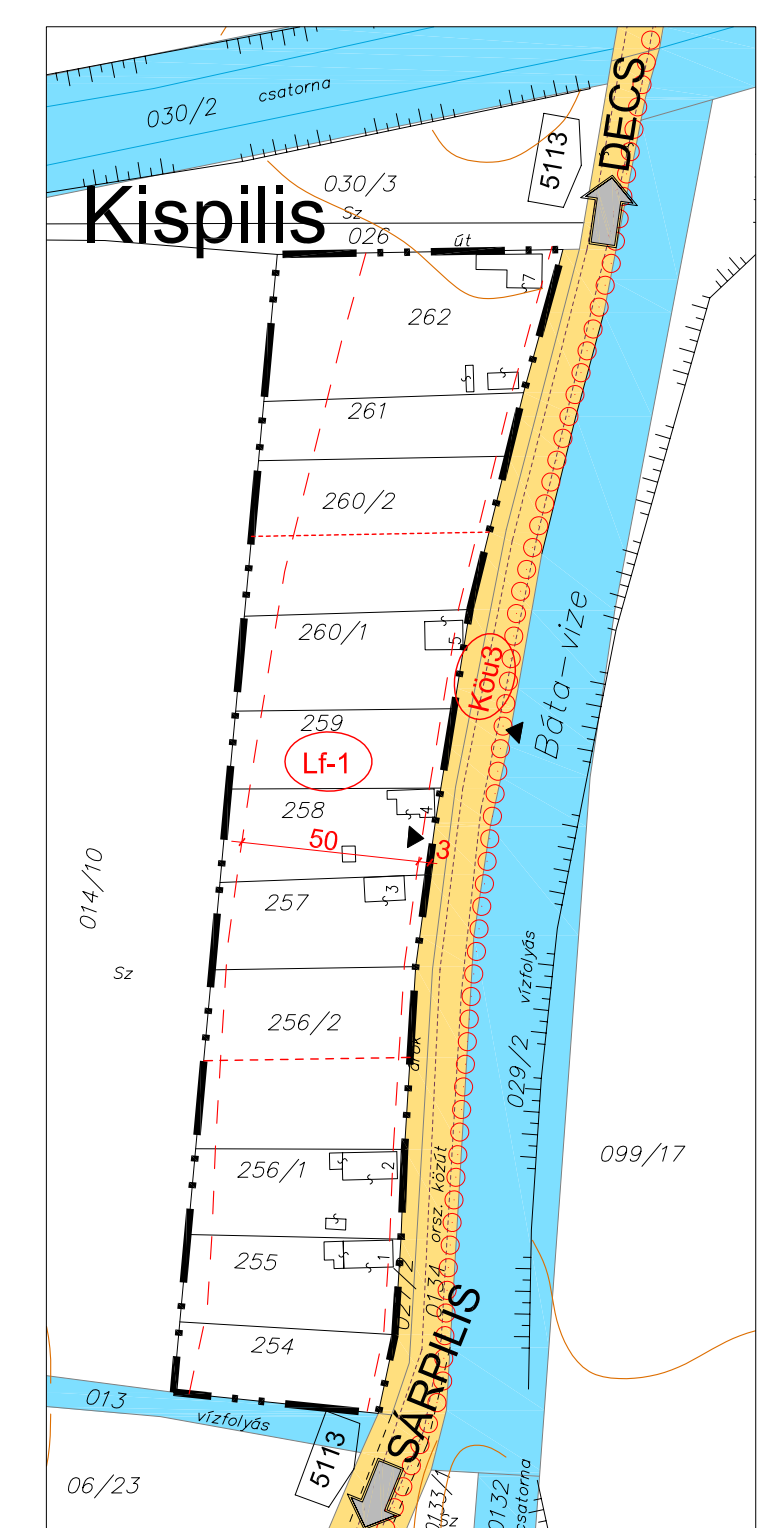

Meridián Mérnöki Iroda Kft 7100 Szekszárd, Ybl Miklós út 3. Telefon/Fax: 74/419-283 E-mail: meridian@terrasofl.hu		Rajzszám: Sz-2 Munkavégzés idő-száma: 1653/2008. Kész. dátum: 2008.04. Érték: M=1:2000 Rajzterület: Balti
SÁRPILIS Terv megnevezése: BELTERÜLET SZABÁLYOZÁSI TERVE Felvétel tervező: Dr. Varga Dénes Kamarai nyilv.: 77-14-0658/2006		Rajzterület: 7/2008. (IV. 30.) Munkatárs: Tóth Dóra Kata Igényelt: Szente Károly