



# SÁRPILIS KÖZSÉG TELEPÜLÉSRENDEZÉSI TERVE BELTERÜLETI SZABÁLYOZÁSI TERV M=1:2000

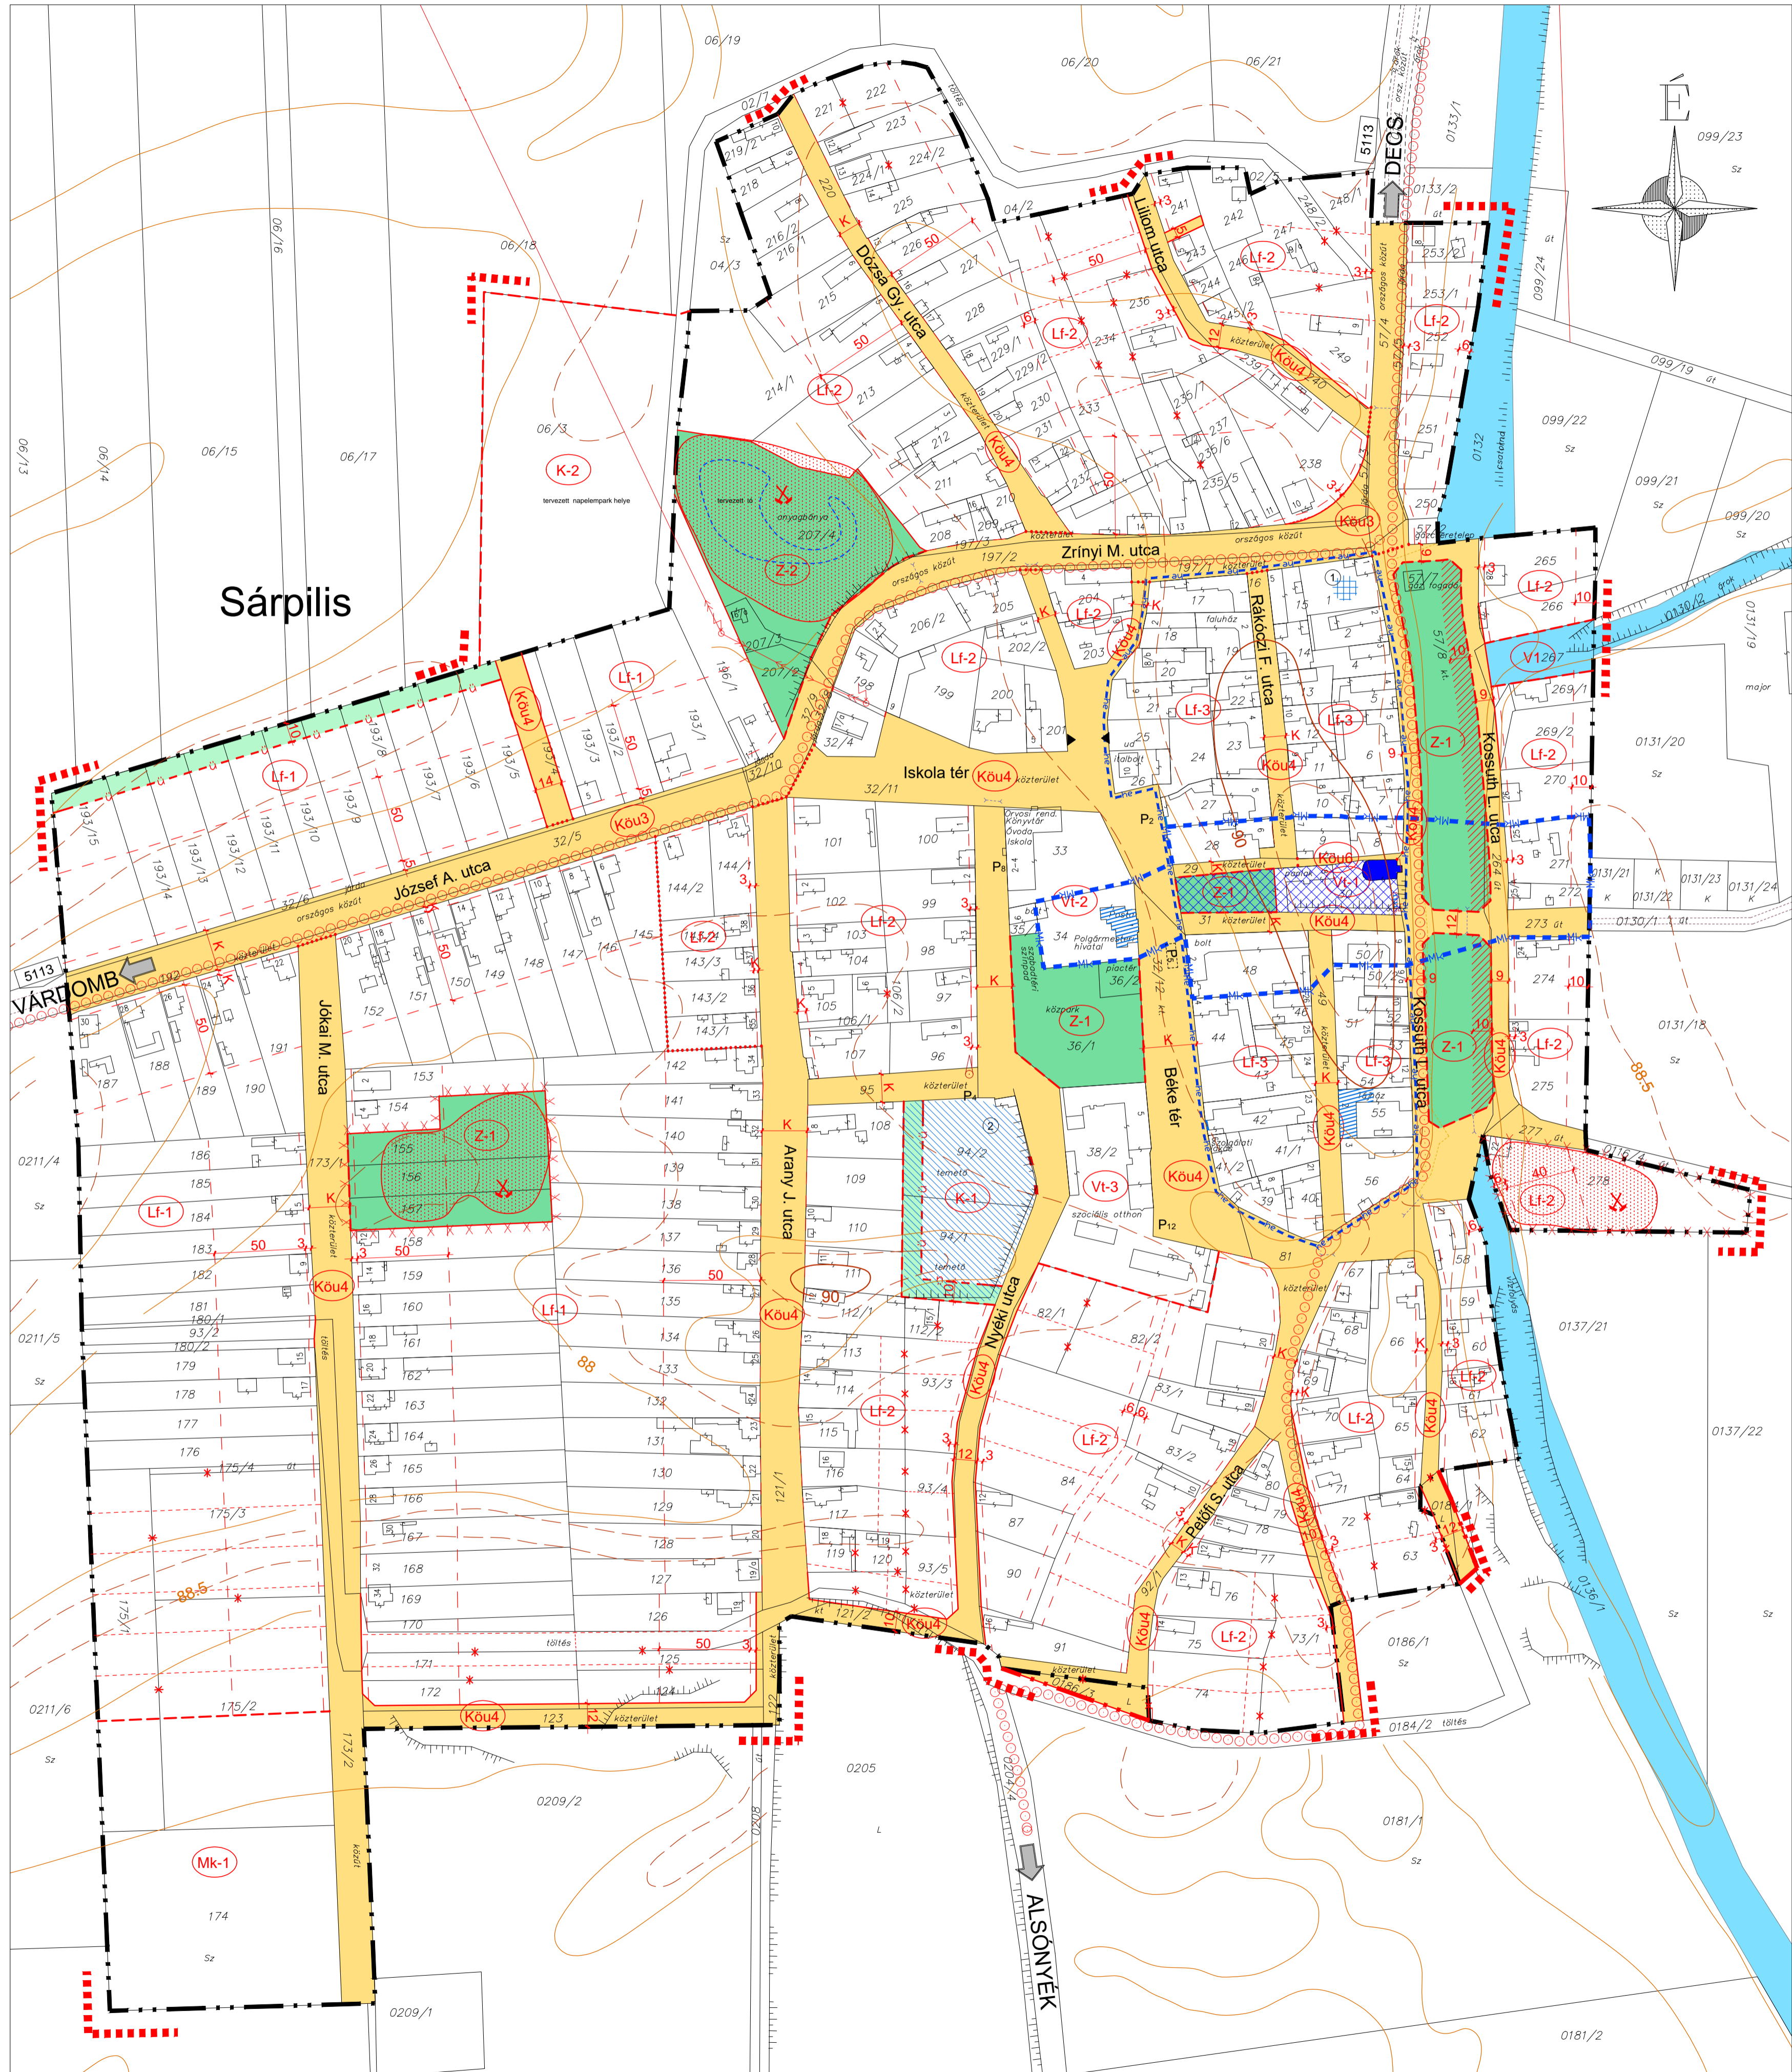

## JELMAGYARÁZAT

- BELTERÜLET HATÁRA
- TERVEZETT BELTERÜLET HATÁRA
- SZABÁLYOZÁSI ELEMÉK**
- TERVEZETT SZABÁLYOZÁSI VONAL
- TERÜLETFELHASZNÁLÁSI EGYSÉG HATÁRA
- ÉPÍTÉSI ÖVEZET, ÖVEZET HATÁR
- ÉPÍTÉSI HATÁRVONAL
- FELTÉTEL TELJESÍTÉSÉHEZ KÖTÖTT TERÜLET HATÁRA
- BEÜLTETÉSI KÖTELEZETTSÉG HATÁRA ÉS TERÜLETE
- NEM BEÉPÍTHETŐ TERÜLET
- MEGSZÜNTETŐ JEL
- IRÁNYADÓ TELEKHATÁR
- SZINTBENI GÉPJÁRMŰTÁROLÓ HATÁRA ÉS FÉRŐHELYSZÁMA
- MÉRETEZÉS
- TERÜLETFELHASZNÁLÁSI MÓDOK**
- BEÉPÍTÉSRE SZÁNT TERÜLETEK**
- TELEPÜLÉSKÖZPONT VEGYES
- FALUSIAS LAKÓTERÜLET
- KÜLÖNLEGES TERÜLET

- BEÉPÍTÉSRE NEM SZÁNT TERÜLETEK**
- KÖZLEKEDÉSI TERÜLET
- MEZŐGAZDASÁGI TERÜLET, KERTES
- ZÖLDTERÜLET
- VÍZGAZDÁLKODÁSI TERÜLET
- ÉRTÉKVÉDELMELEM**
- MŰEMLEK
- MŰEMLEKI KÖRNYEZET HATÁRA
- MŰEMLEK TELKE
- HELYI ÉRTÉKVÉDELMI TERÜLET HATÁRA
- HELYI MŰVI ÉRTÉK
- RÉGÉSZETI LELŐHELY
- RÉGÉSZETI ÉRDEKÜ TERÜLET
- RÉGÉSZETI SORSZÁM
- EGYÉB**
- ELEKTROMOS VEZETÉK
- FELHAGYOTT BÁNYA
- KERÉKPÁRÚT
- TERVEZETT TÓ KÖRÖNALA
- BUSZMEGÁLLÓ
- FŐSZINTVONAL
- MELLÉKSZINTVONAL
- SEGÉDSZINTVONAL
- RÉZSÚ

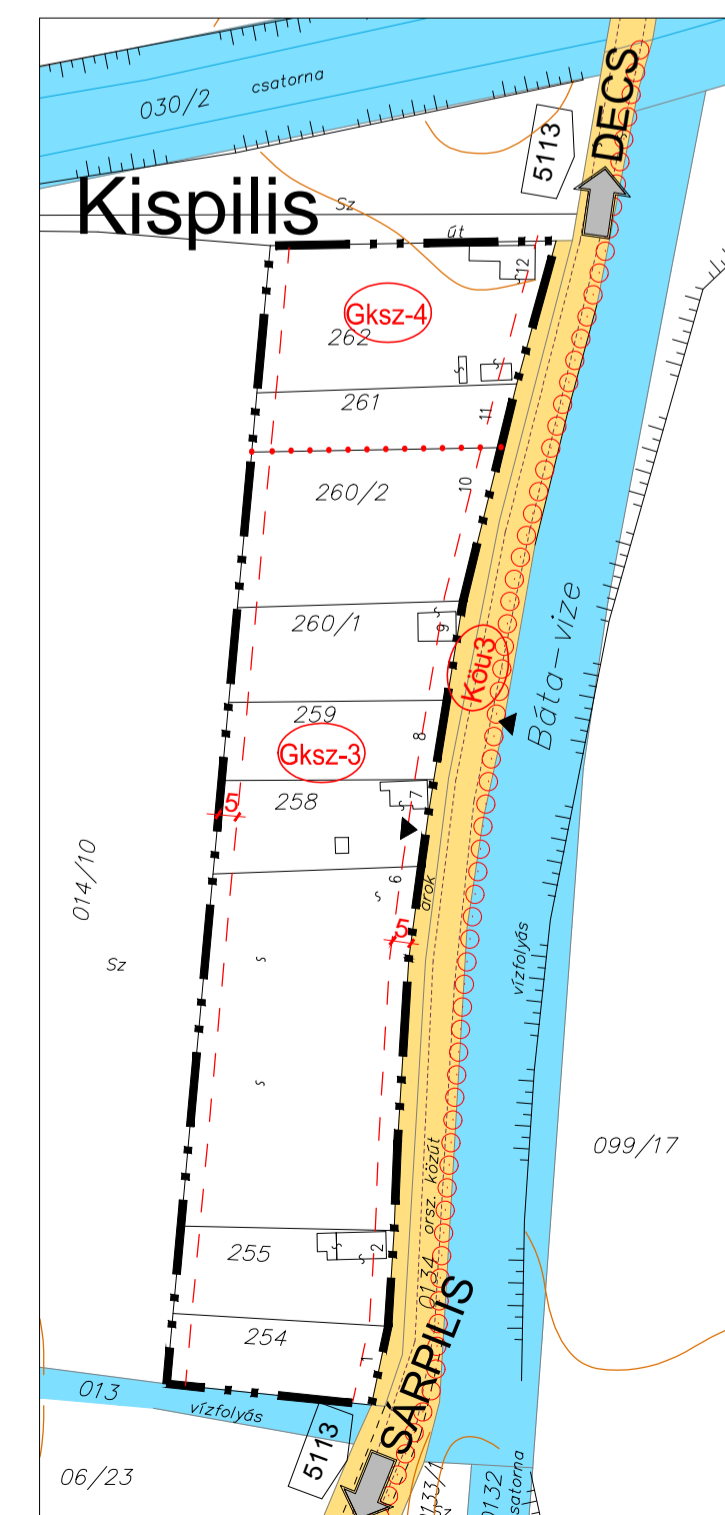

### 1. MELLÉKLET A 7/2008. (IV. 30.) ÖNKORMÁNYZATI RENDELETHEZ

ELNEVELÉS	SÁRPILIS KÖZSÉG	HASZNÁL	Sz-2
BARNA MÓDOSÍTÁS	BELTERÜLETI SZABÁLYOZÁSI TERV MÓDOSÍTÁSA	BARNA SZÁMA	116/ 2017.
TÁRJAFAJTA	JÖVŐHAGYOTT ANYAG	DÁTUM	2018.02.
TERVEZŐ	TÓTH DÓRA KATA, TT 17-1484	MÉRÉSKÖR	1 : 2 000
MÉRSZÖLÖTT AZ ÁLLAMI ALAPADATOK FELHASZNÁLÁSÁVAL.		JÓVÁHÍRŐDÉSEK SZÁMA	2/2018 (III. 10.)

TERVEZŐ	Meridián Mérnöki Iroda Kft	Hajrándi	Sz-2
7100 Szekszárd, Ybl Miklós út 3.	7100 Szekszárd, Ybl Miklós út 3.	DWG-No.	3835/2016.
Telefon/Fax: 74-419-283	Telefon/Fax: 74-419-283	Munkaszerző	2016.12.
E-mail: meridian@terraSoft.hu	E-mail: meridian@terraSoft.hu	Érték	M=1: 2 000
Település: SÁRPILIS	Település: SÁRPILIS	Érték	Balti
Terv megnevezés: BELTERÜLET SZABÁLYOZÁSI TERV MÓD I	Dokument. rendeltet. száma: 9/2016. (XII. 16.)	Munkaszerző	2016.12.
Tervező tervező: Dóka Fergő Dániel	Munkaszerző: Tóth Dóra Kata	Munkaszerző	Hajós Csaba
Kamara nyilv.: TT-14-0058	Méretelt az állami alapadatok felhasználásával.	Tervező	Szente Károly

TERVEZŐ	Meridián Mérnöki Iroda Kft	Hajrándi	Sz-2
7100 Szekszárd, Ybl Miklós út 3.	7100 Szekszárd, Ybl Miklós út 3.	DWG-No.	1655/2008.
Telefon/Fax: 74-419-283	Telefon/Fax: 74-419-283	Munkaszerző	2008.04.
E-mail: meridian@terraSoft.hu	E-mail: meridian@terraSoft.hu	Érték	M=1: 2000
Település: SÁRPILIS	Település: SÁRPILIS	Érték	Balti
Terv megnevezés: BELTERÜLET SZABÁLYOZÁSI TERVE	Dokument. rendeltet. száma: 7/2008. (IV. 30.)	Munkaszerző	2008.04.
Tervező tervező: Dóka Fergő Dániel	Kamara nyilv.: TT-14-0058/2006	Munkaszerző	Tóth Dóra Kata
Méretelt az állami alapadatok felhasználásával.		Tervező	Szente Károly